


**LEGENDA INSTALATII ILLUMINAT RUTIER**

- Sistem de iluminat alcătuit din stălp metalic cu H=10m + aparat de iluminat Schreder Tip IZYLUM 2 5305 40LED/700mA/WW730 88W - 356buc
- Sistem de iluminat alcătuit din stălp metalic cu H=10m + aparat de iluminat Schreder Tip IZYLUM 2 5308 40LED/700mA/WW730 88W - 8buc

Autoritatea Națională de Reglementare  
în domeniul Energiei  
**PETRICĂ Florin**

		Verificator de proiecte în domeniul instalațiilor electrice tehnologice			
		Autorizația nr. 2513/2019/07.05.2019			
„Asocierea TECHNOCER S.R.L., OPR ASFALT S.R.L., OBRAS PUBLICAS Y REGADIOS S.A. și PROCAD S.R.L.”		Beneficiar: JUDEȚUL TIMIȘ prin CONSILIUL JUDEȚEAN TIMIȘ - D.A.D.P.J.T		Proiect nr. 3/2019	
Proiectant de specialitate electrice		M.D. ELECTRIC SRL		Amplasament: DJ 691 (Km 2+725-Km 12+975), JUDEȚUL TIMIȘ	
SEF PROIECT ing. Iuhasz Csaba		Titlu proiect: „Modernizare DJ 691: lărgirea la 4 benzi a sectoarelor: km 2+725 (sens giratoriu)- Centura Timișoara și Centura Timișoara- Autostrada A1 (km 12+975)” - instalații electrice iluminat public intersecții		Faza: PTE	
PROIECTANT ing. I. Rentea		SCARA: 1:500		PL. Nr. il-02	
VERIFICAT ing. I. Rentea		DATA: 05/2020		Titlu planșă: Plan de situație	



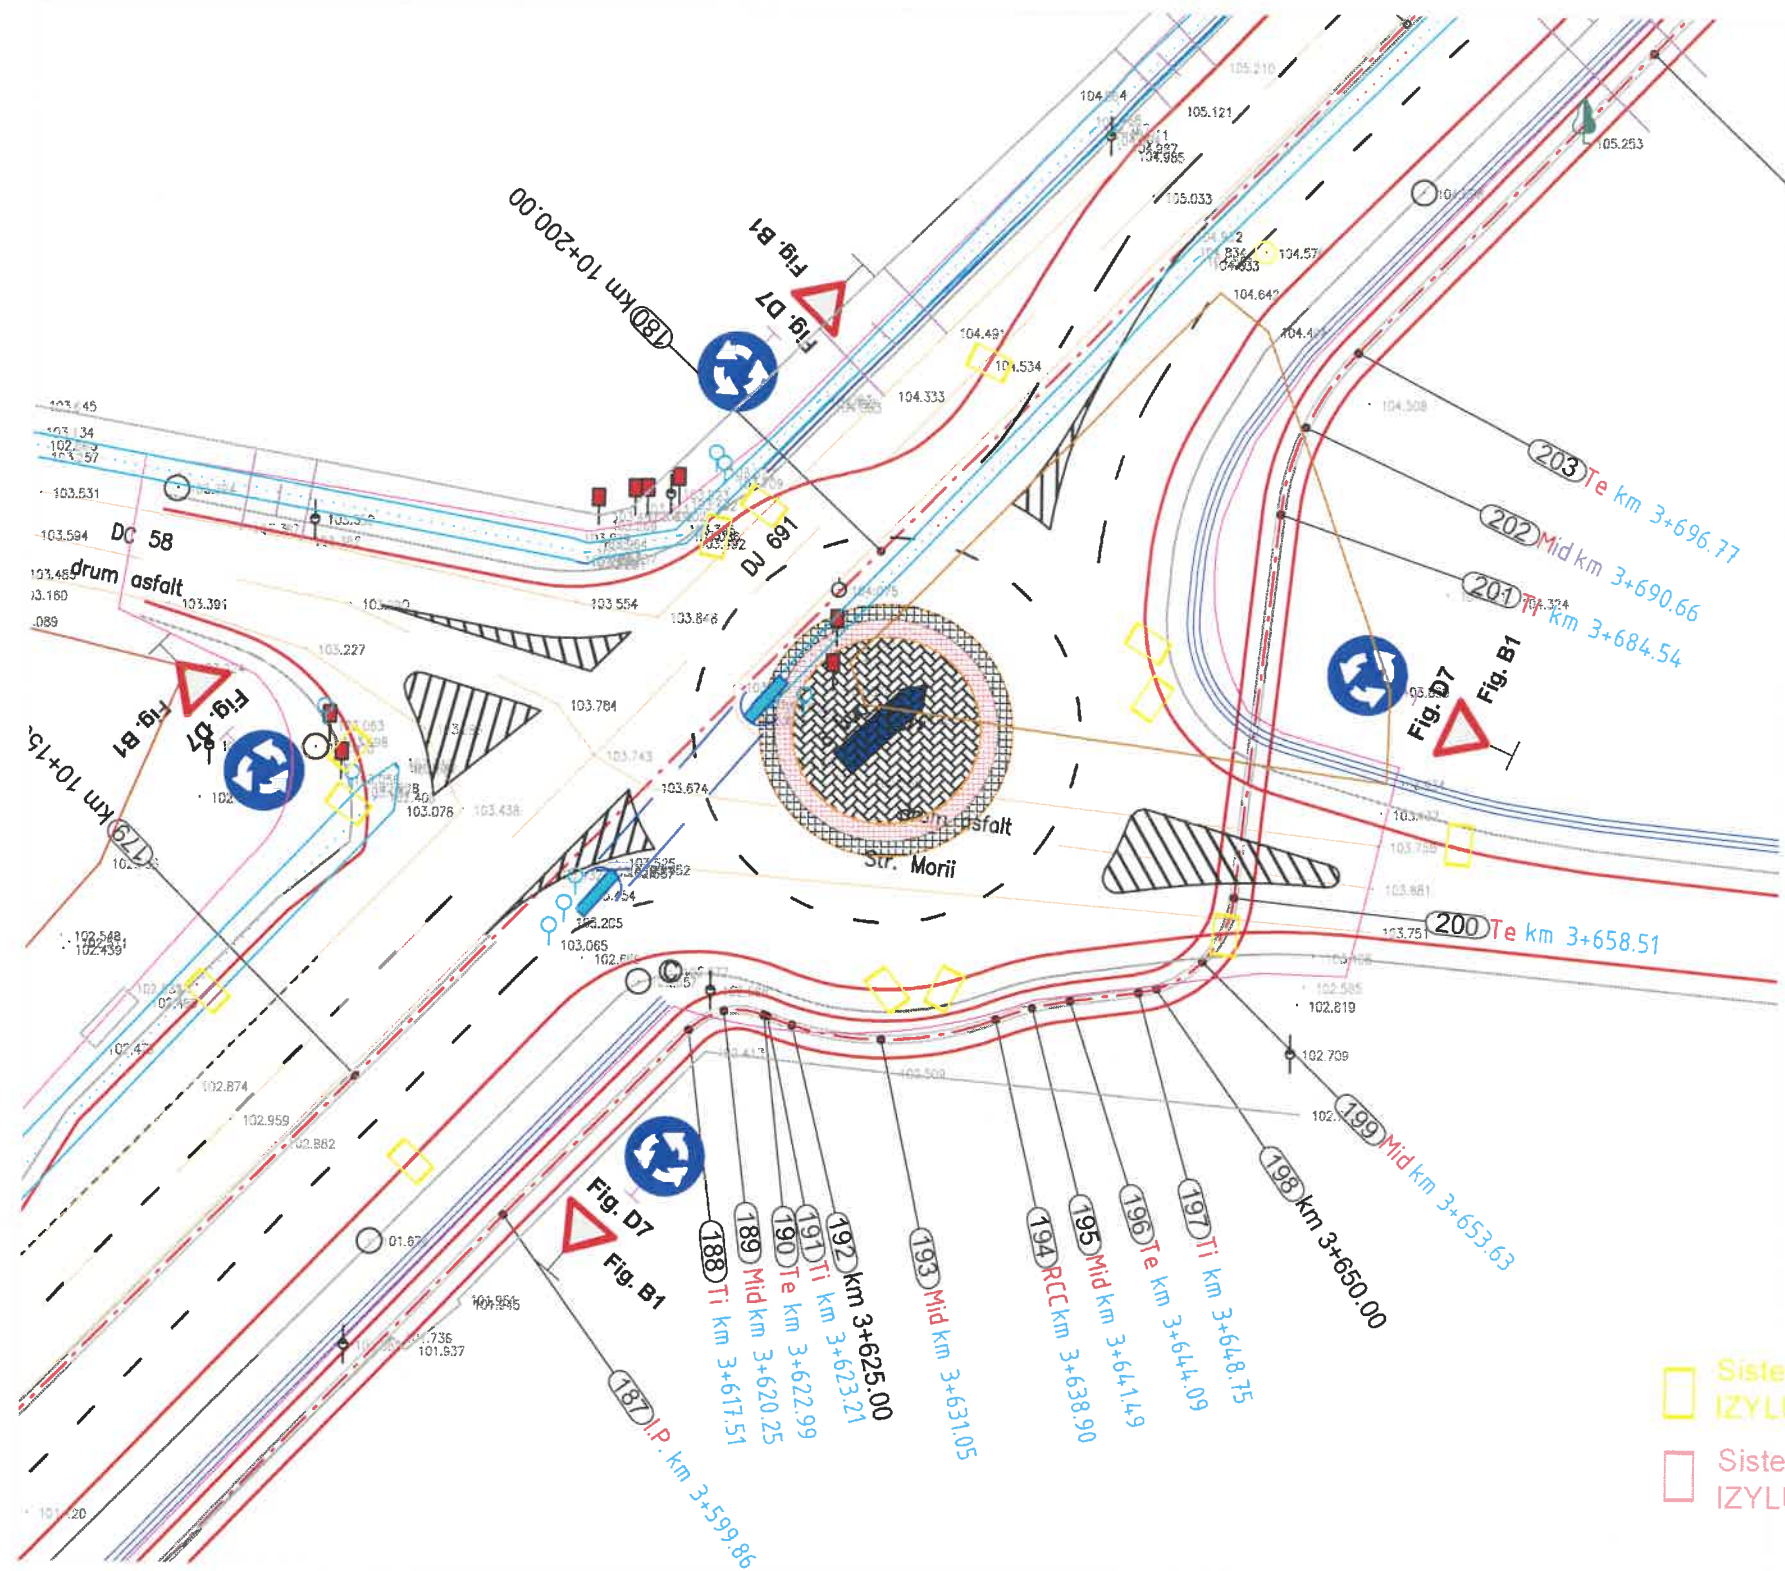


**LEGENDA INSTALATII ILUMINAT RUTIER**

- Sistem de iluminat alcatuit din stalp metalic cu H=10m + aparat de iluminat Schreder Tip IZYLUM 2 5305 40LED/700mA/WW730 88W - 356buc
- Sistem de iluminat alcatuit din stalp metalic cu H=10m + aparat de iluminat Schreder Tip IZYLUM 2 5308 40LED/700mA/WW730 88W - 356buc

Autoritatea Nationala de Reglementare  
 în domeniul Energiei  
**PETRICĂ Florin**  
 Verificator de proiecte în domeniul  
 instalațiilor electrice tehnologice  
 Autorizație nr. 01920360/07.05.2019

„Asocierea TECHNOCER S.R.L., OPR ASFALT S.R.L.* OBRAS PUBLICAS Y REGADIOS S.A. și PROM.D. S.R.L.”		Beneficiar: STAT JUDEȚUL TIMIȘ prin CONSILIUL JUDEȚEAN TIMIȘ Amplasament: - D.A.D.P.J.T DJ 691 (Km 2+725-Km12+975), JUDEȚUL TIMIȘ		Proiect nr: 3/2019
Proiectant de specialitate electrice <b>SC MD ELECTRIC SRL</b>		Titlu proiect: „Modernizare DJ 691: lărgirea la 4 benzi a sectoarelor: km 2+725 (sens giratoriu)- Centura Timișoara și Centura Timișoara- Autostrada A1 (km 12+975)” - instalatii electrice iluminat public intersecții		Faza: PTE
SEF PROIECT	ing. Iulhasz Csaba	SCARA:	Titlu plansa: Plan de situatie	
PROIECTANT	ing. I. Rentea	1:500		
VERIFICAT	ing. I. Rentea	DATA: 05/2020		
			PL. Nr. il-04	

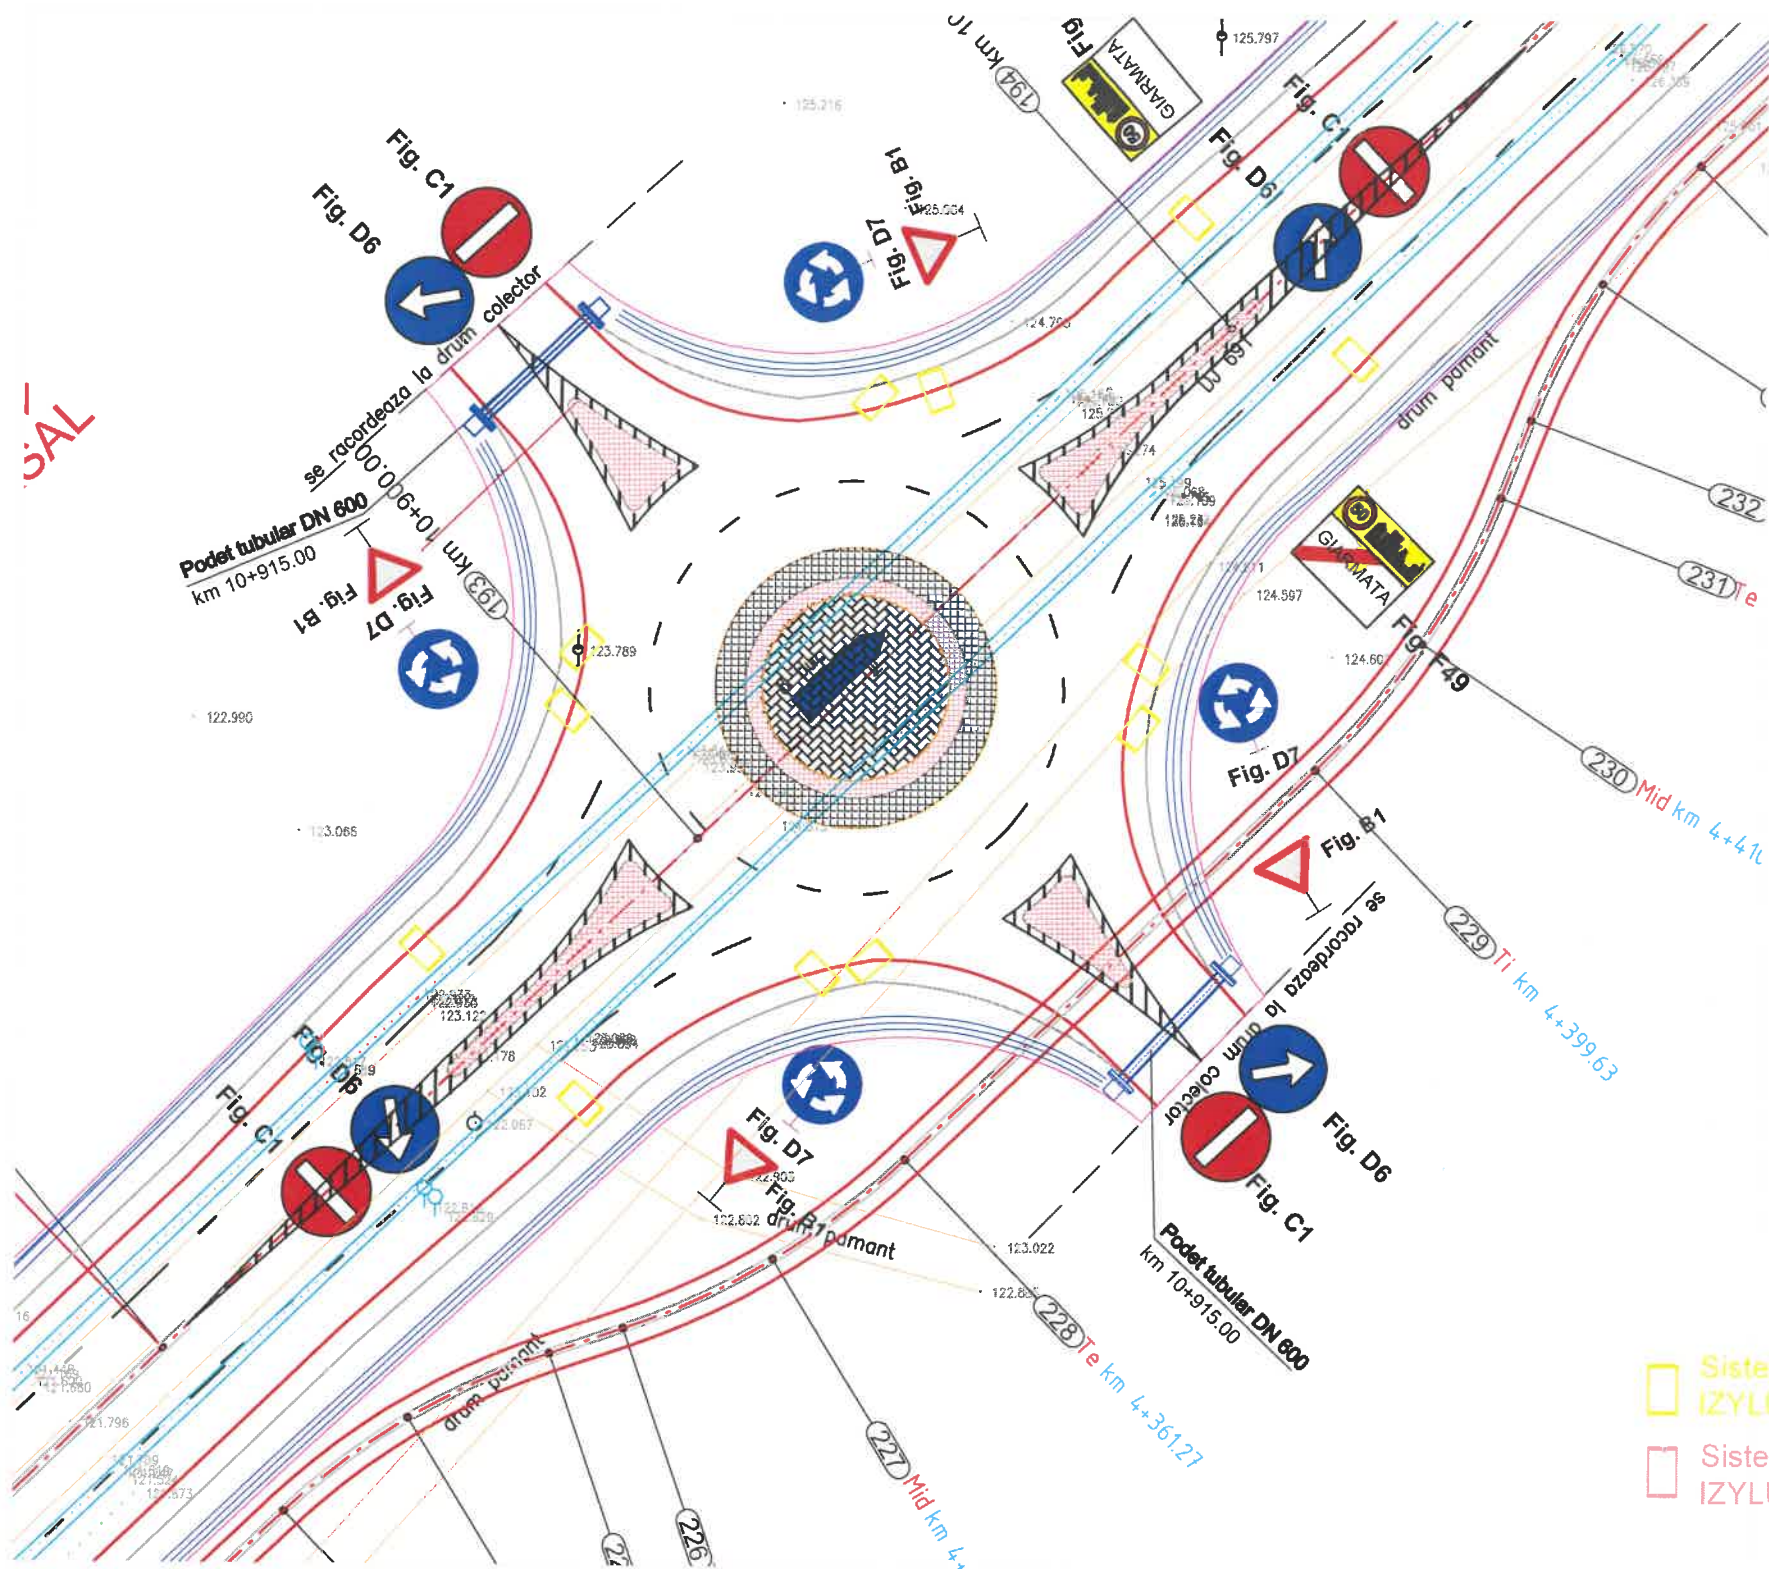


**LEGENDA INSTALATII ILUMINAT RUTIER**

- Sistem de iluminat alcatuit din stalp metalic cu H=10m + aparat de iluminat Schreder Tip IZYLUM 2 5305 40LED/700mA/MW730 88W - 356buc
- Sistem de iluminat alcatuit din stalp metalic cu H=10m + aparat de iluminat Schreder Tip IZYLUM 2 5308 40LED/700mA/MW730 88W - 8buc

Autoritatea Națională de Reglementare  
 în domeniul Energiei  
**PETRICĂ Florin**  
 Verificator de proiecte în domeniul  
 Instalării electrice tehnologie  
 Autorizația nr. 201920360/07.05.2019

„Asocierea TECHNOCER S.R.L., OPR ASFALT S.R.L., M.D. OBRAS PUBLICAS Y REGADIOS S.A. și PROCAD S.R.L.”		Beneficiar: - UAT JUDEȚUL TIMIȘ prin CONSILIUL JUDEȚEAN TIMIȘ - D.A.D.P.J.T DJ 691 (Km 2+725-Km 12+975), JUDEȚUL TIMIȘ		Proiect nr: 3/2019
Proiectant de specialitate electrice <b>SC MD ELECTRIC SRL</b>		Titlu proiect: „Modernizare DJ 691: lărgirea la 4 benzi a sectoarelor: km 2+725 (sens giratoriu)- Centura Timișoara și Centura Timișoara- Autostrada A1 (km 12+975)” - instalatii electrice iluminat public intersecții		Faza: PTE
SEF PROIECT	ing. Iuhasz Csaba	SCARA:	Titlu plansa: Plan de situatie	
PROIECTANT	ing. I. Rentea	1:500		
VERIFICAT	ing. I. Rentea	DATA: 05'2020		
				PL. Nr. il-05


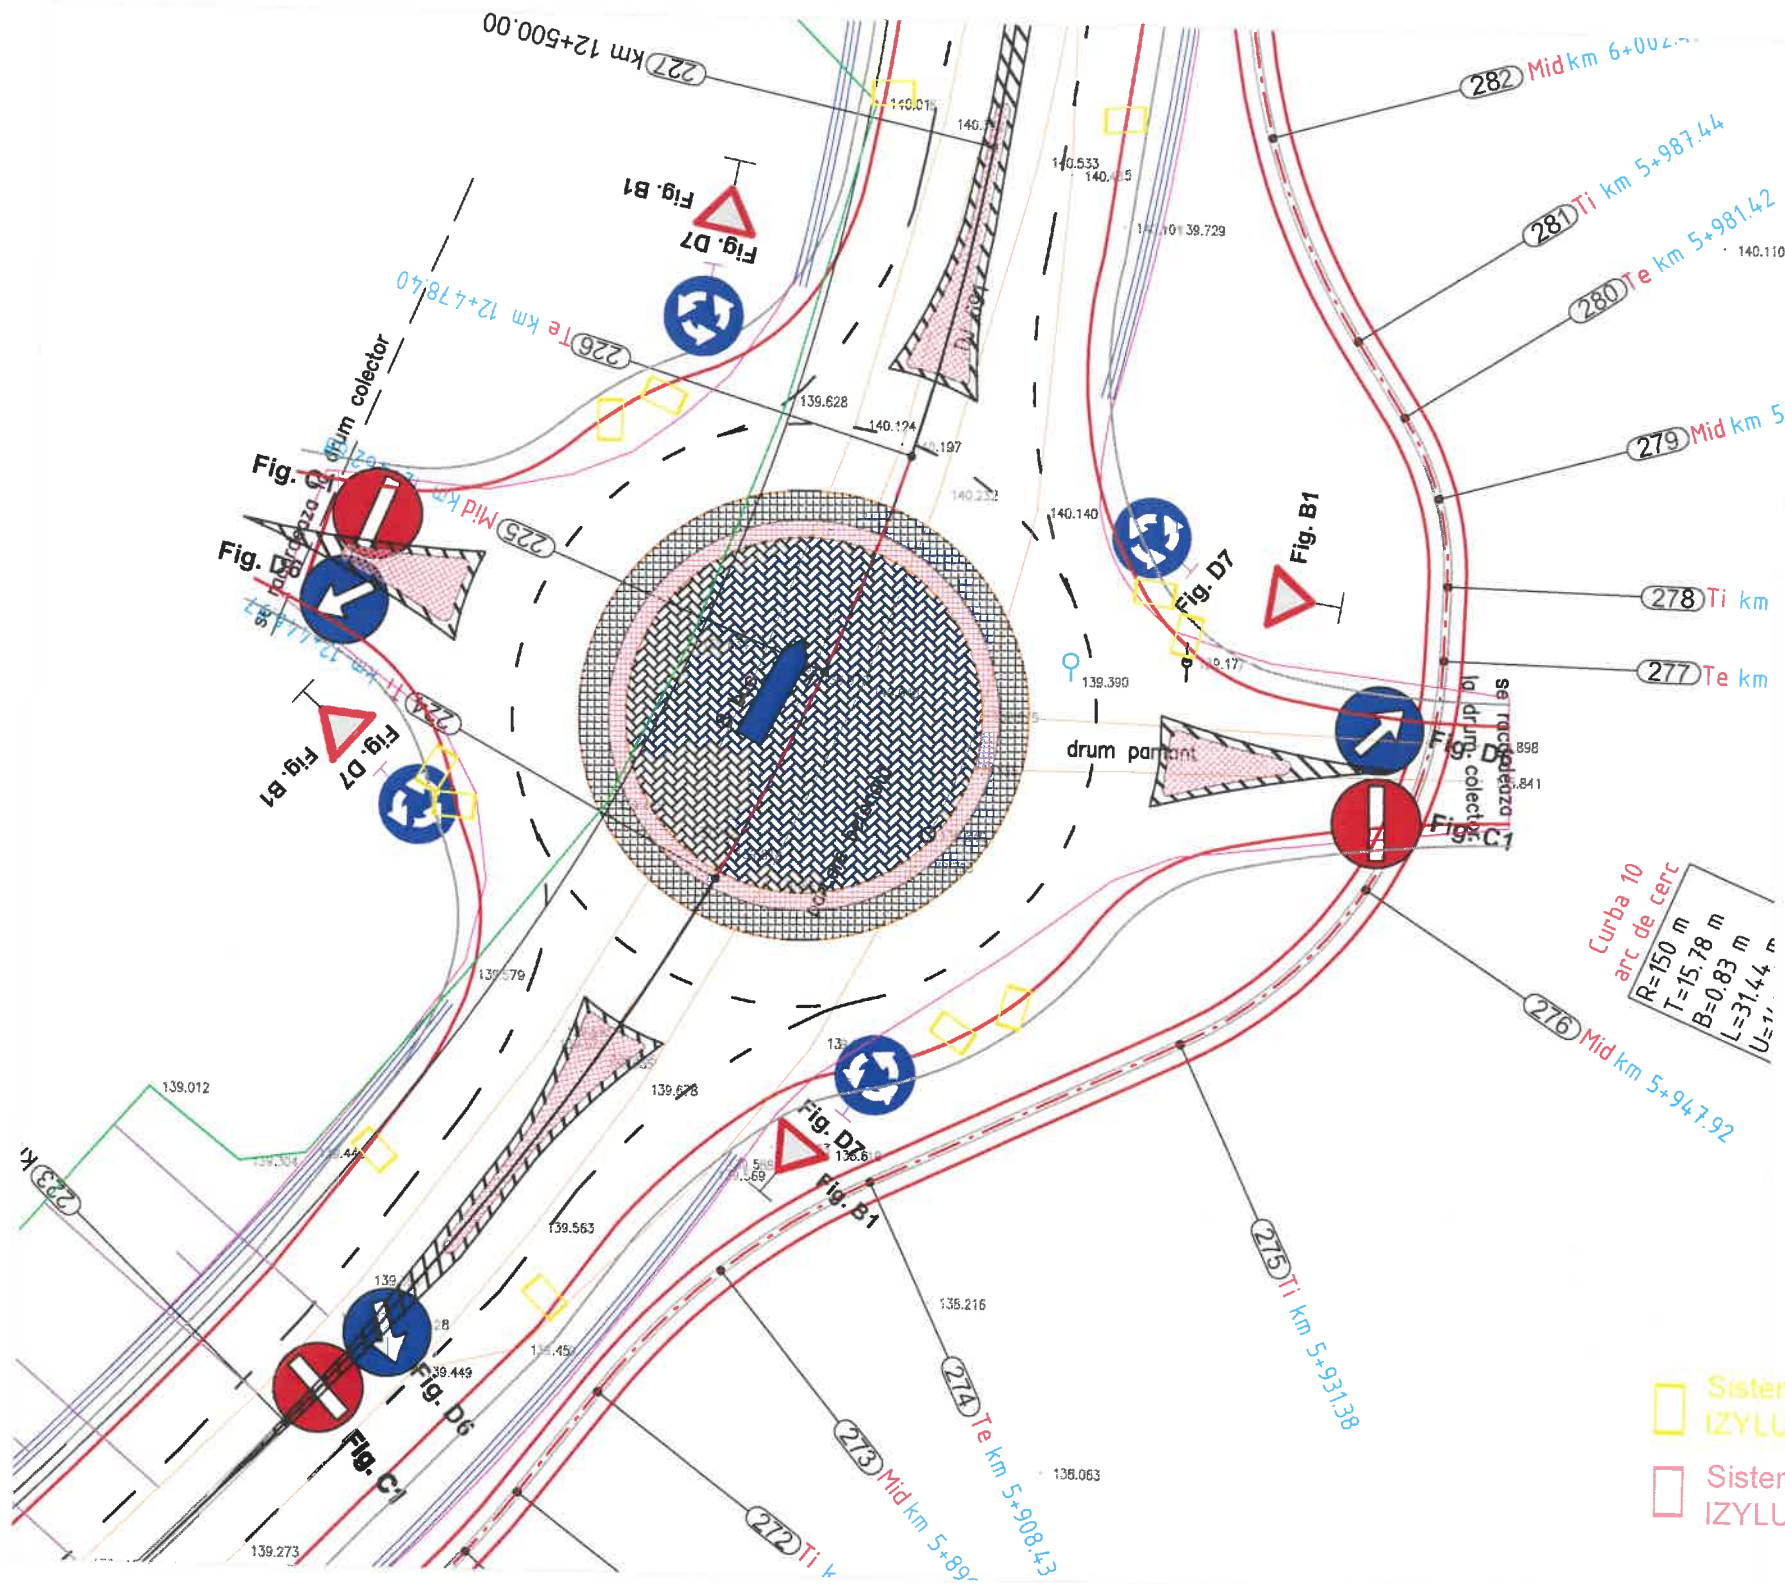


**LEGENDA INSTALATII ILUMINAT RUTIER**

- Sistem de iluminat alcatuit din stalp metalic cu H=10m + aparat de iluminat Schreder Tip IZYLUM 2 5305 40LED/700mA/VVW730 88W - 356buc
- Sistem de iluminat alcatuit din stalp metalic cu H=10m + aparat de iluminat Schreder Tip IZYLUM 2 5308 40LED/700mA/VVW730 88W - 8buc

Autoritate Națională de Reglementare  
 în domeniul Energiei  
**PETRICĂ Florin**  
 Verificator de proiecte în domeniul  
 instalațiilor electrice tehnologice  
 Autorizație nr. 1922966/07.05.2019

„Asocierea TECHNOCER S.R.L., OPR ASFALT S.R.L., OBRAS PUBLICAS Y REGADIOS S.A. și PROCAD S.R.L.”		Beneficiar: JUDEȚUL TIMIȘ prin CONSILIUL JUDEȚEAN TIMIȘ Amplasament: DJ 691 (Km 2+725-Km12+975), JUDEȚUL TIMIȘ	Proiect nr: 3/2019
Proiectant de specialitate electrice <b>SC MD ELECTRIC SRL</b>		Titlu proiect: Modernizare DJ 691: lărgirea la 4 benzi a sectoarelor: km 2+725 (sens giratoriu)- Centura Timișoara și Centura Timișoara- Autostrada A1 (km 12+975) - instalatii electrice iluminat public intersecții	Faza: PTE
SEF PROIECT	ing. Iuhasz Csaba	SCĂRĂ	Titlu plansa: Plan de situatie
PROIECTANT	ing. I. Rentea	1:500	
VERIFICAT	ing. I. Rentea	DATA: 05'2020	
		PL. Nr. il-06	

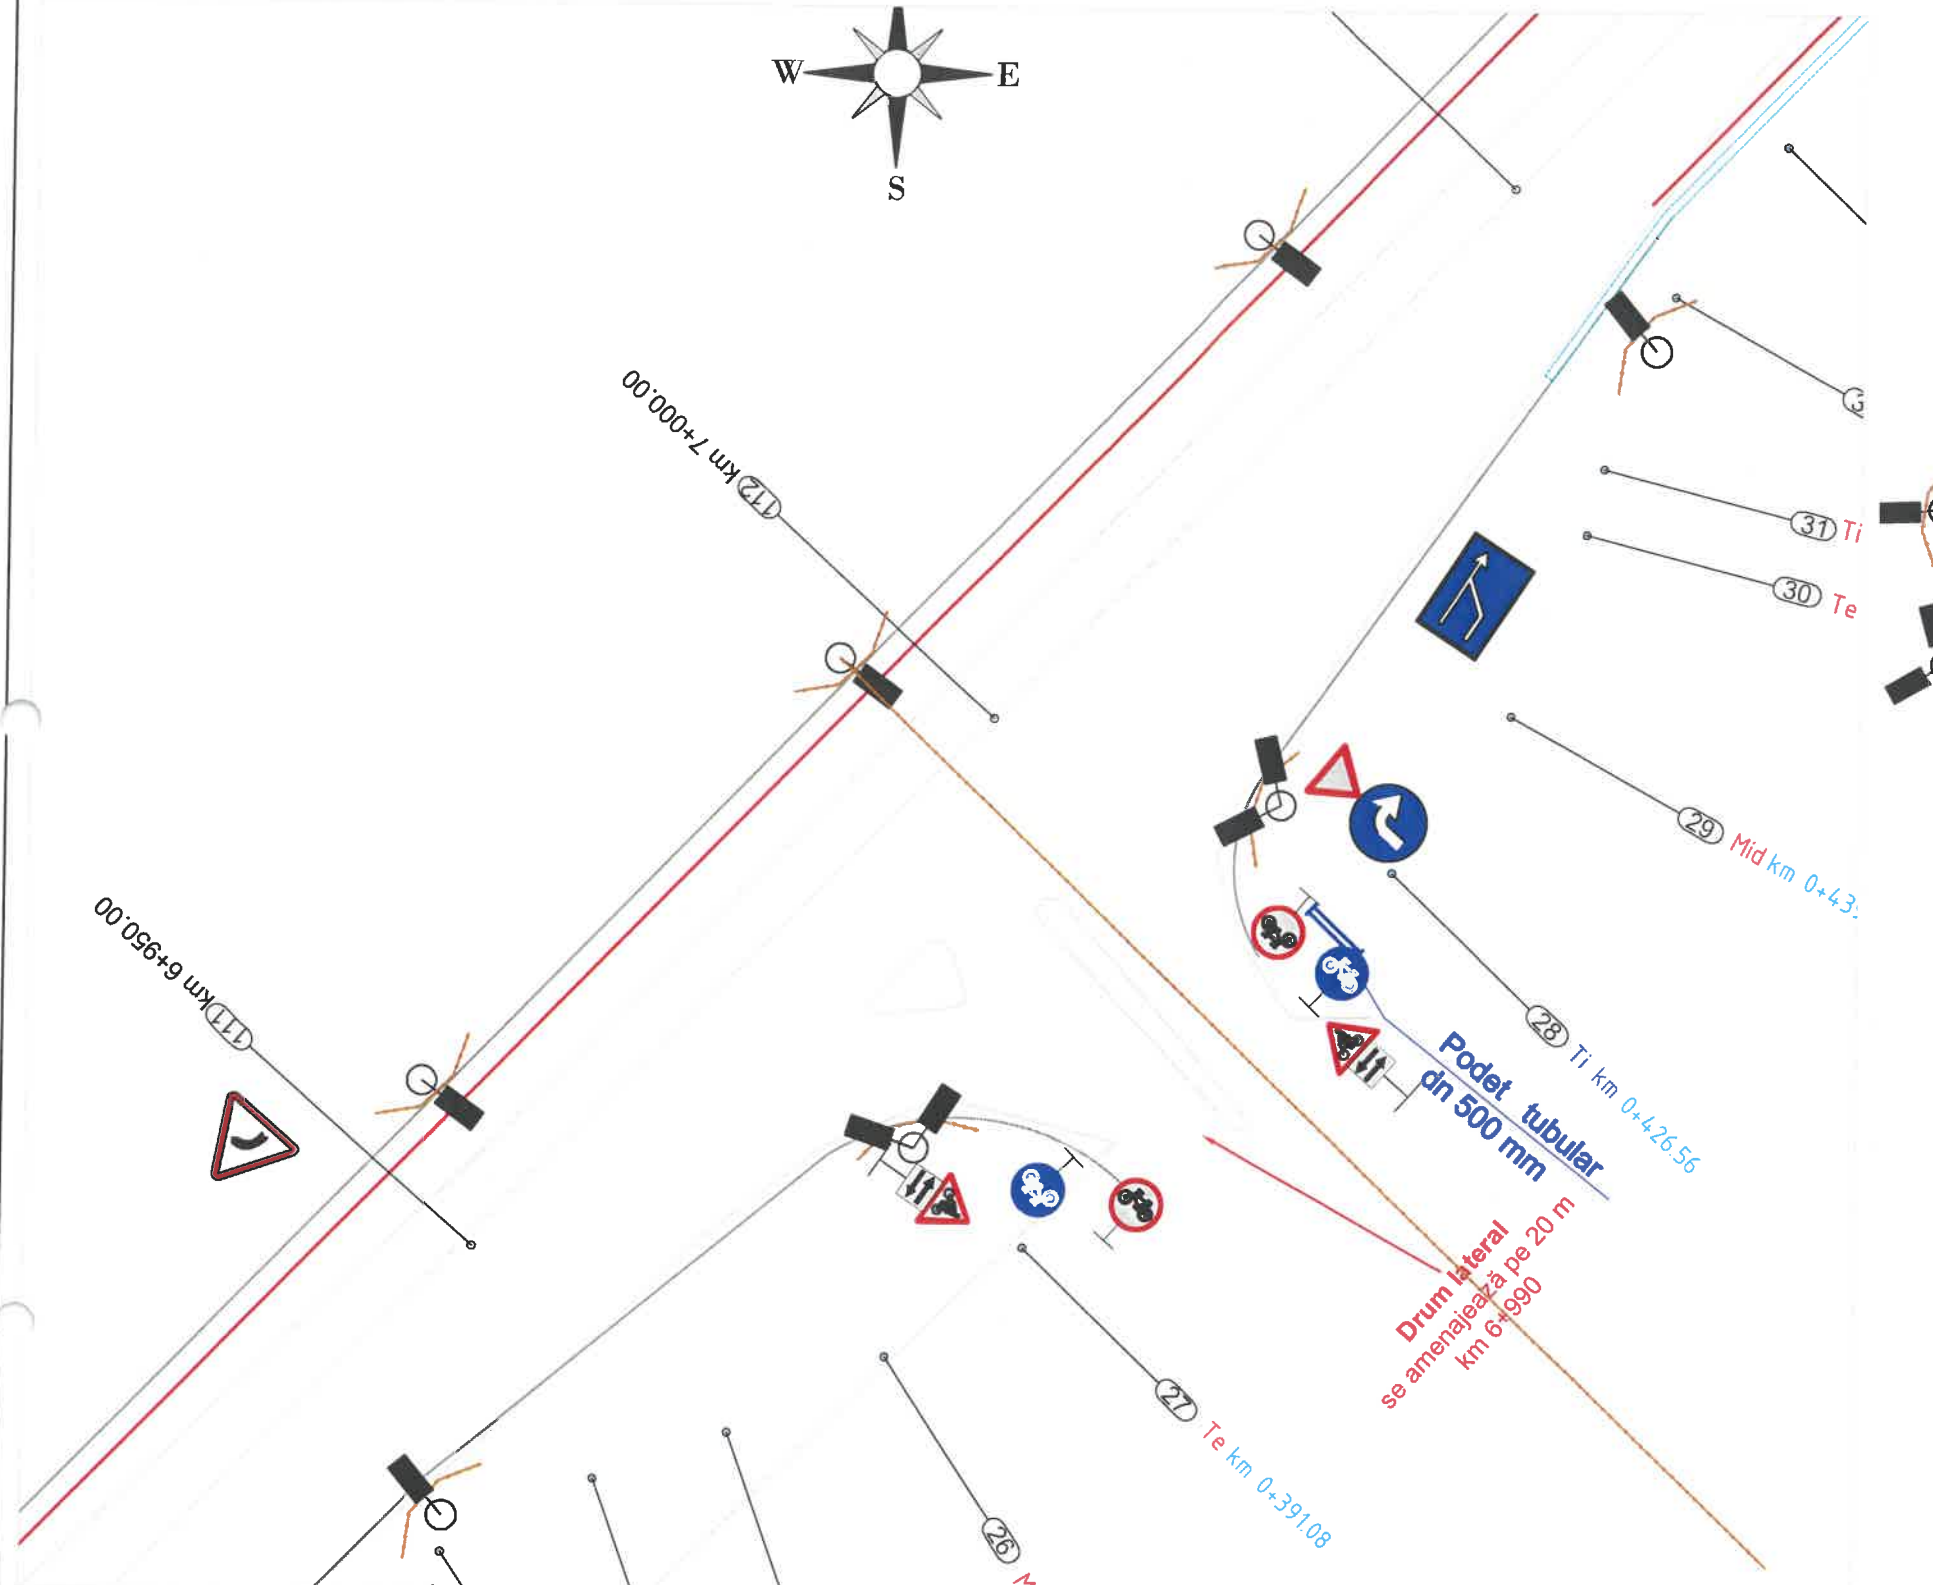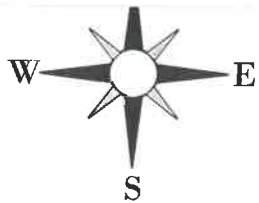

**LEGENDA INSTALATII ILUMINAT RUTIER**

Sistem de iluminat alcatuit din stalp metalic cu H=10m + aparat de iluminat Schreder Tip IZYLUM 2 5305 40LED/700mA/WW730 88W - 356buc

Sistem de iluminat alcatuit din stalp metalic cu H=10m + aparat de iluminat Schreder Tip IZYLUM 2 5308 40LED/700mA/WW730 88W - 8buc

00+000+1 (Ti) km 7+000.00

00+956+9 (Ti) km 6+950.00

27 Te km 0+391.08

26 Mi

28 Ti km 0+426.56

29 Mid km 0+43.

Podet tubular  
dn 500 mm

Drum lateral  
se amenajează pe 20 m  
km 6+990


Autoritatea Națională de Reglementare  
în domeniul Energiei

**PETRICA Florin**



Indicator de proiecte în domeniul  
energetice tehnologice

Autorizația nr. 202029360/07.05.2019

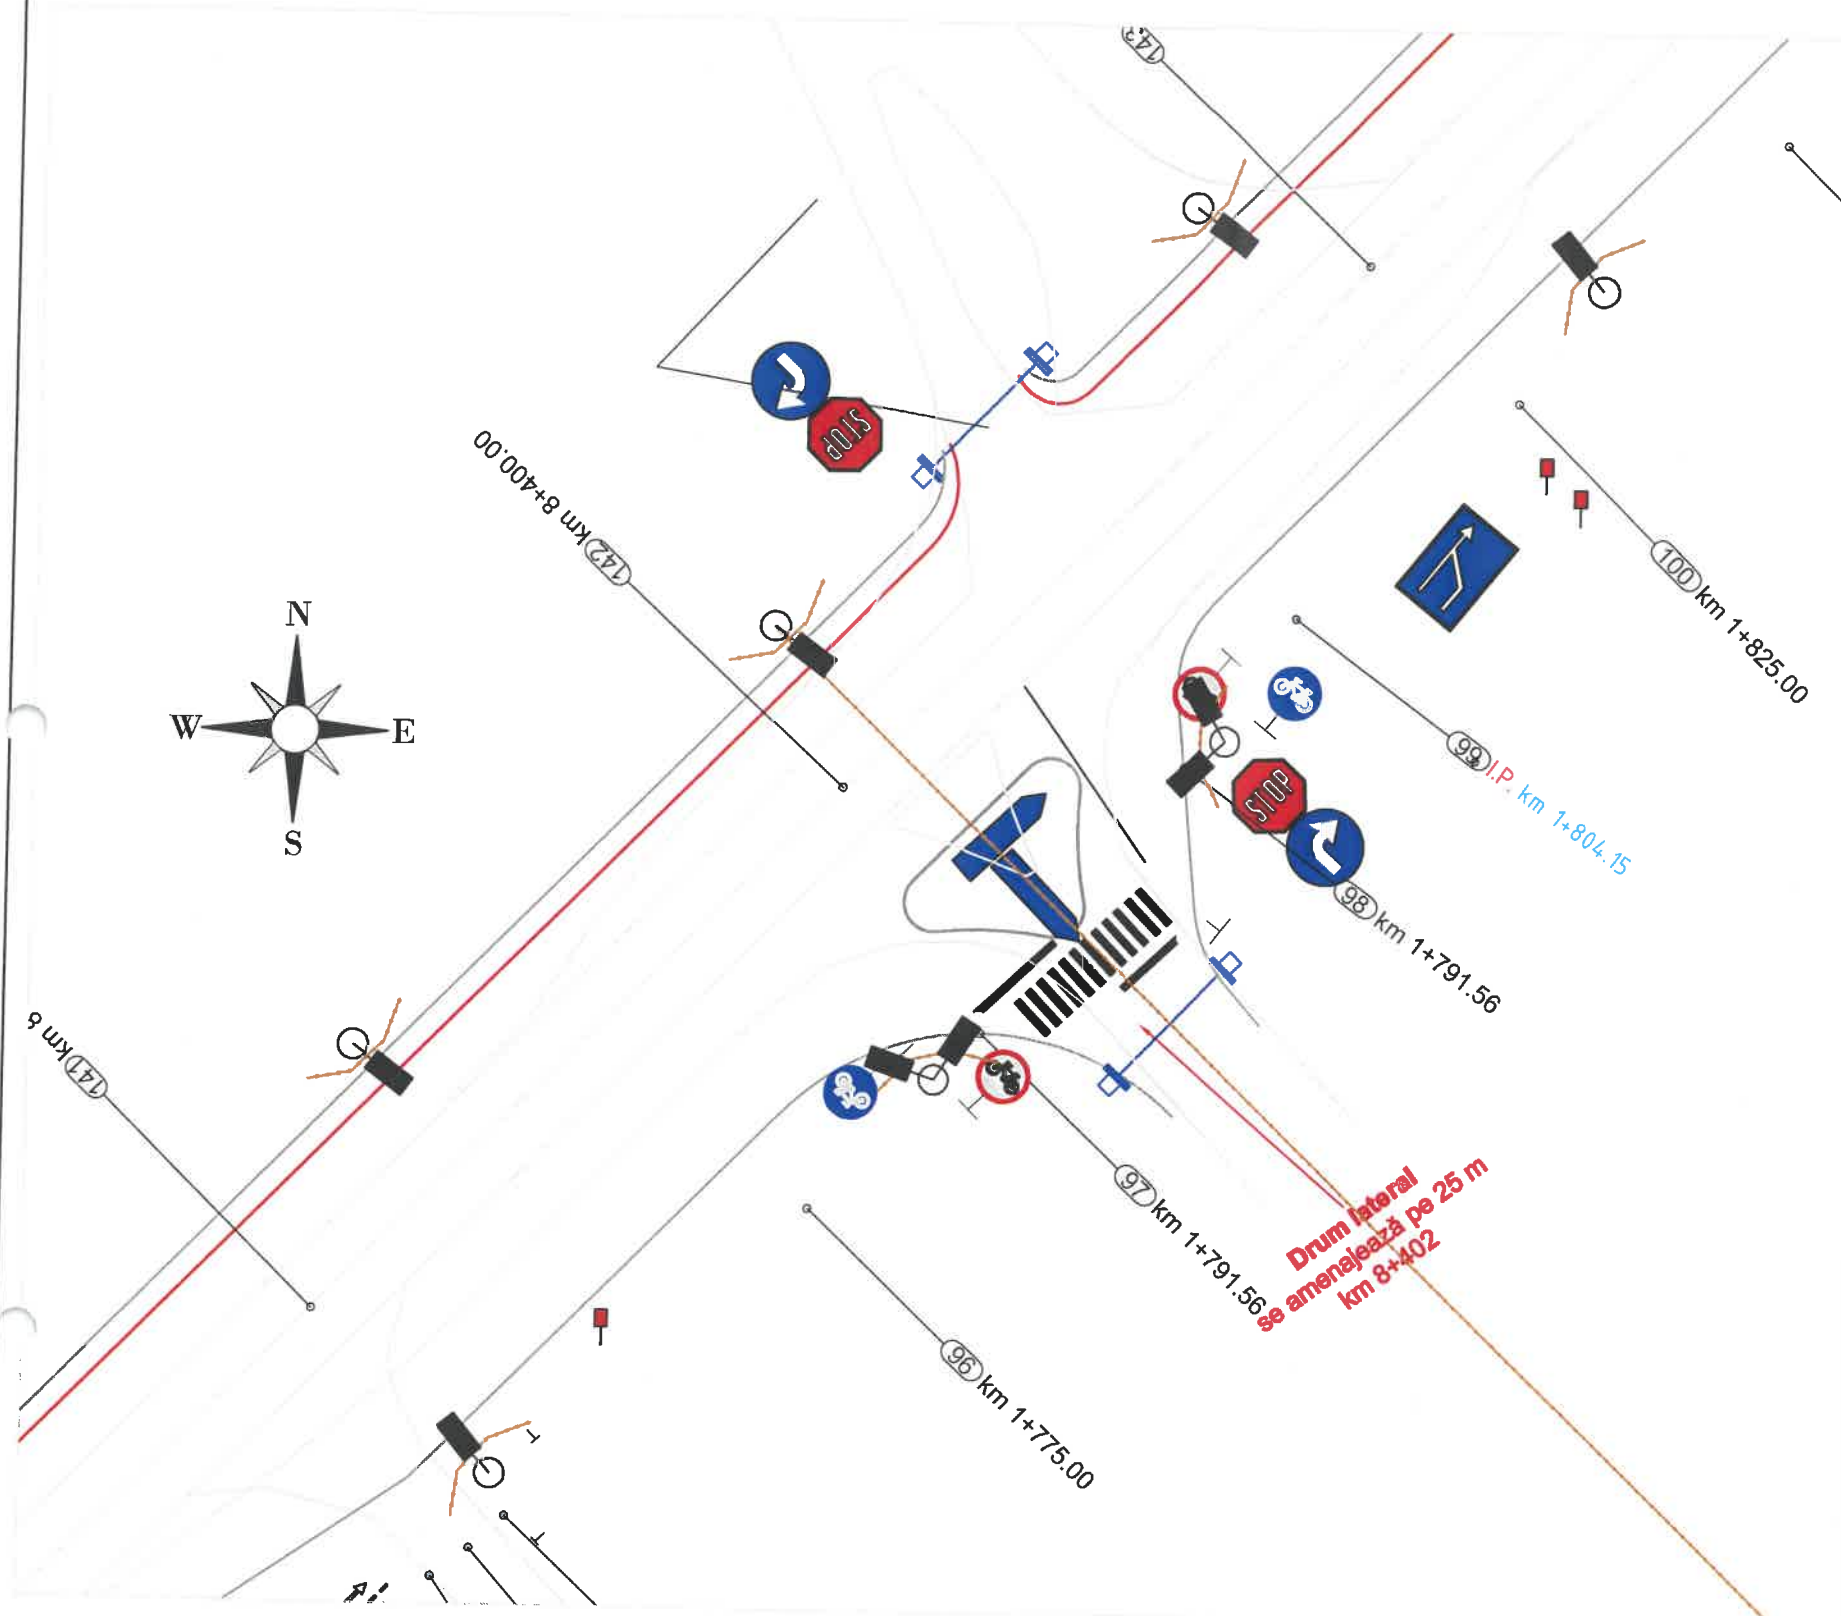„Asocierea TECHNOCER S.R.L., OPR ASFALT S.R.L., OBRAS PUBLICAS Y REGADIOS S.A. și FROCAD * S.R.L.”		Beneficiar: UAJ JUDEȚUL TIMIȘ prin CONSILIUL JUDEȚEAN TIMIȘ - D.A.D.P.J.T		Proiect nr: 3/2019
Proiectant de specialitate electrice <b>SC MD ELECTRIC SRL</b>		Amplasament: DJ 691 (Km 2+725-Km12+975), JUDEȚUL TIMIȘ		Faza: PTE
SEF PROIECT	ing. Iuhasz Csaba	SCARA:	1:500	Titlu plansa: Plan de situatie -intersectii in T
PROIECTANT	ing. I. Rentea	DATA:	05'2020	
VERIFICAT	ing. I. Rentea			





**LEGENDA INSTALATII ILUMINAT RUTIER**

-  Sistem de iluminat alcătuit din stâlp metalic cu H=10m + aparat de iluminat Schreder Tip IZYLUM 2 5305 40LED/700mA/WW730 88W - 356buc
-  Sistem de iluminat alcătuit din stâlp metalic cu H=10m + aparat de iluminat Schreder Tip IZYLUM 2 5308 40LED/700mA/WW730 88W - 8buc



Autoritatea Națională de Reglementare  
în domeniul Energiei  
**PETRIȚA Florin**  
Verificator de proiecte în domeniul  
energiilor electrice tehnologice  
Autorizație nr. 201900060/07.05.2019

„Asocierea TECHNOCER S.R.L., OPR ASEFALT S.R.L., OBRAS PUBLICAS Y REGADIOS S.A. și PROCAD S.R.L.”		Beneficiar:		Proiect nr.:
Proiectant de specialitate electrice		UAT JUDEȚUL TIMIȘ prin CONSILIUL JUDEȚEAN TIMIȘ - D.A.D.P.J.T		3/2019
SC MD ELECTRIC SRL		Amplasament: DJ 691 (Km 2+725-Km12+975), JUDEȚUL TIMIȘ		Faza:
SEF PROIECT	ing. Iulhasz Csaba	Titlu proiect:	„Modernizare DJ 691: lărgirea la 4 benzi a sectoarelor; km 2+725 (sens giratoriu) - Centura Timișoara și Centura Timișoara - Autostrada A1 (km 12+975)” - instalații electrice iluminat public intersecții	PTE
PROIECTANT	ing. I. Rentea	Titlu planșă:	Plan de situație - intersecții în T	PL. Nr. il-08
VERIFICAT	ing. I. Rentea	SCARA:	1:500	
		DATA:	05'2020	

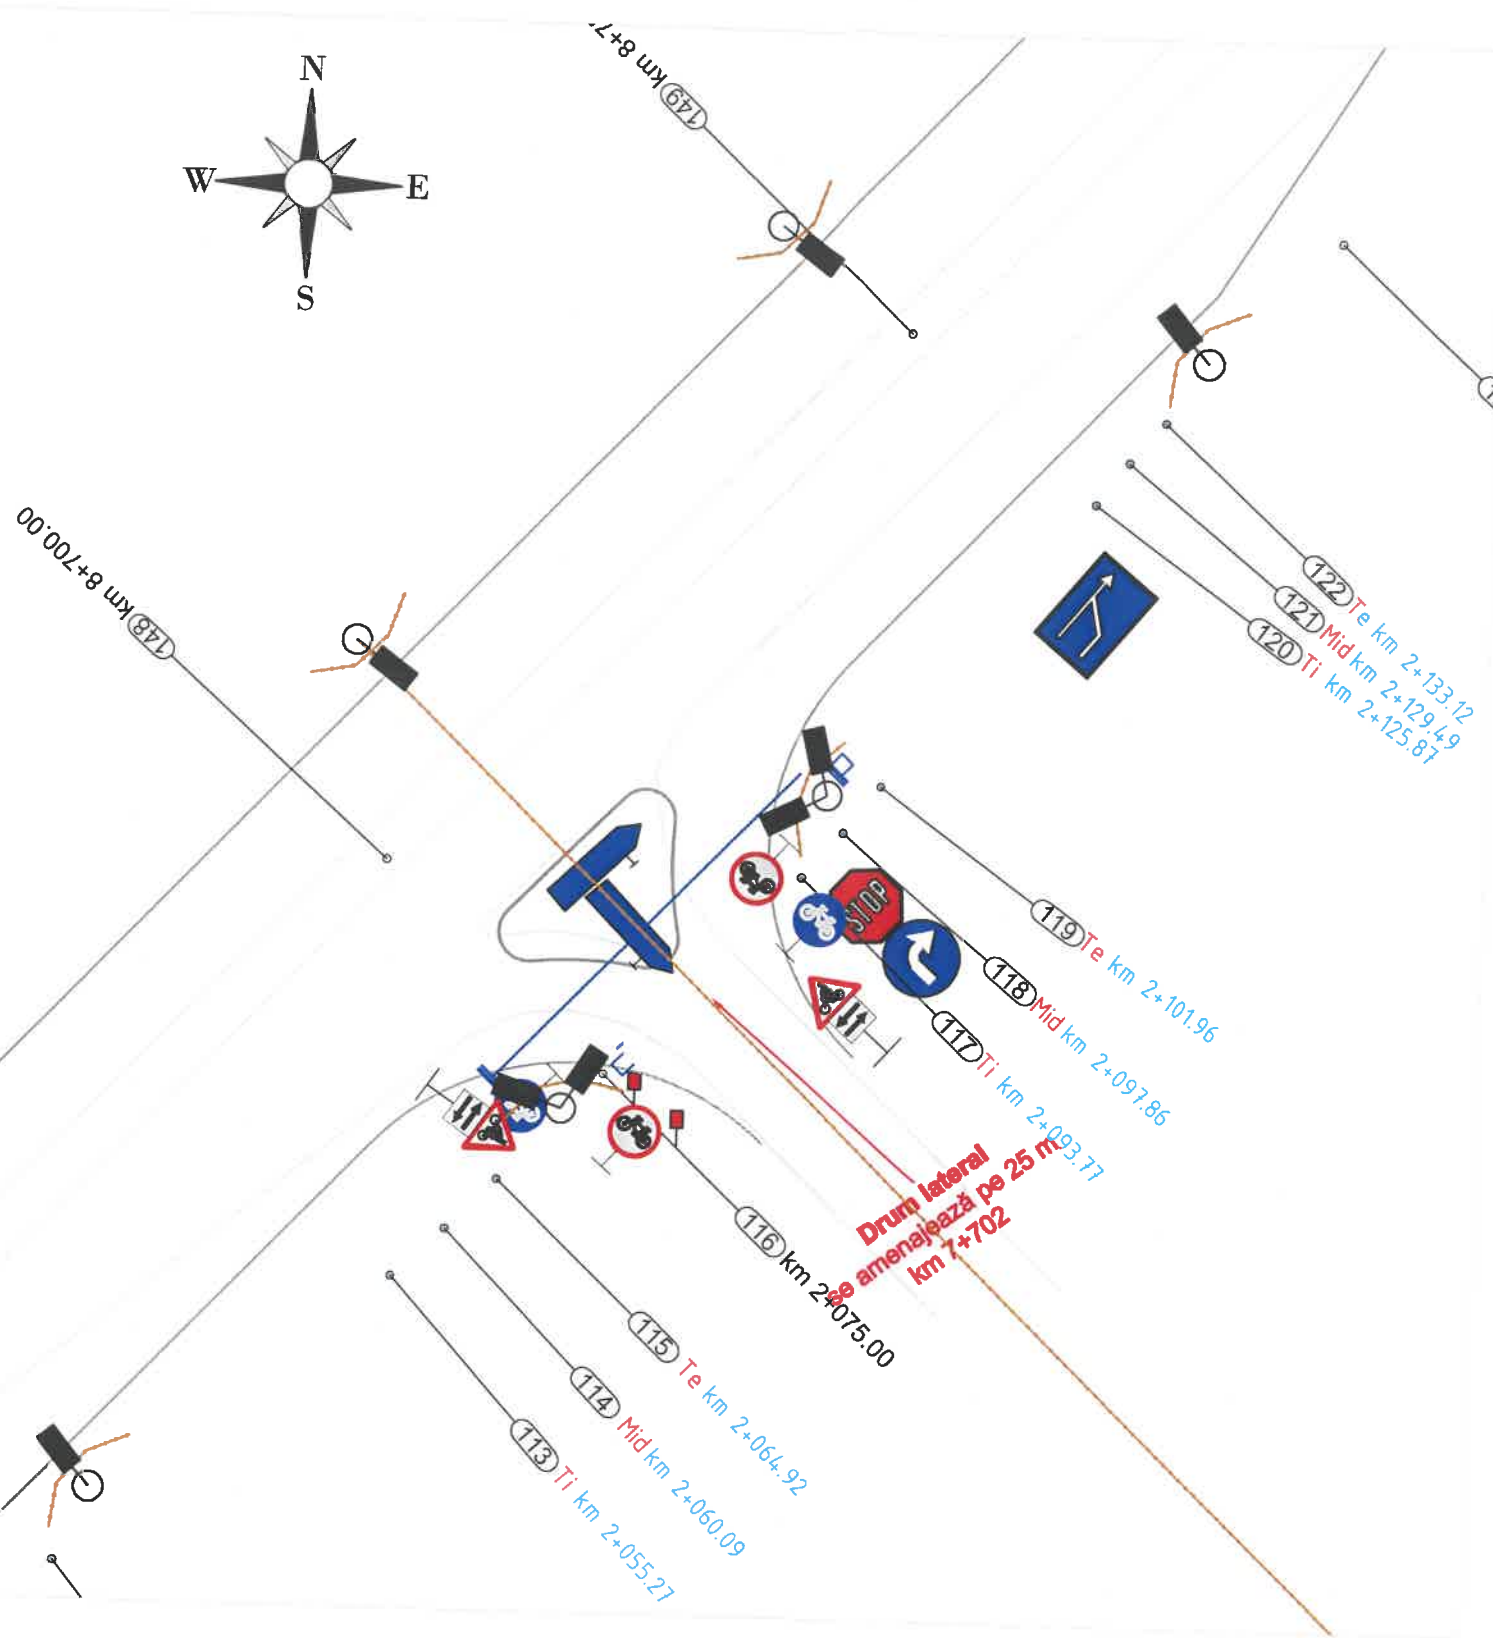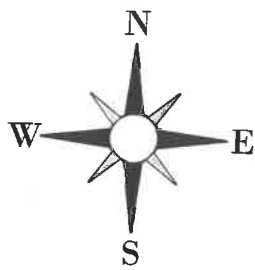



**LEGENDA INSTALATII ILUMINAT RUTIER**

-  Sistem de iluminat alcatuit din stalp metalic cu H=10m + aparat de iluminat Schreder Tip IZYLUM 2 5305 40LED/700mA/WW730 88W - 356buc
-  Sistem de iluminat alcatuit din stalp metalic cu H=10m + aparat de iluminat Schreder Tip IZYLUM 2 5308 40LED/700mA/WW730 88W - 8buc

„Asocierea TECHNOCER S.R.L., OPR ASFALT S.R.L., OBRAS PUBLICAS Y REGADIOS S.A. și BROCAD S.R.L.”		Beneficiar: JUDEȚUL TIMIȘ prin CONSILIUL JUDEȚEAN TIMIȘ Amplasament: - D.A.D.P.J.T		Proiect nr. 3/2019
Proiectant de specialitate electrice SC MD ELECTRIC SRL		Titlu proiect: „Modernizare DJ 691: lărgirea la 4 benzi a sectoarelor: km 2+725 (sens giratoriu)- Centura Timișoara și Centura Timișoara- Autostrada A1 (km 12+975)” - instalații electrice iluminat public intersecții		Faza: PTE
SEF PROIECT	ing. Iuhasz Csaba	SCARA:	Titlu plansa: Plan de situatie -intersecții in T	
PROIECTANT	ing. I. Rentea	1:500	PL. Nr. il-09	
VERIFICAT	ing. I. Rentea	DATA: 05'2020		