


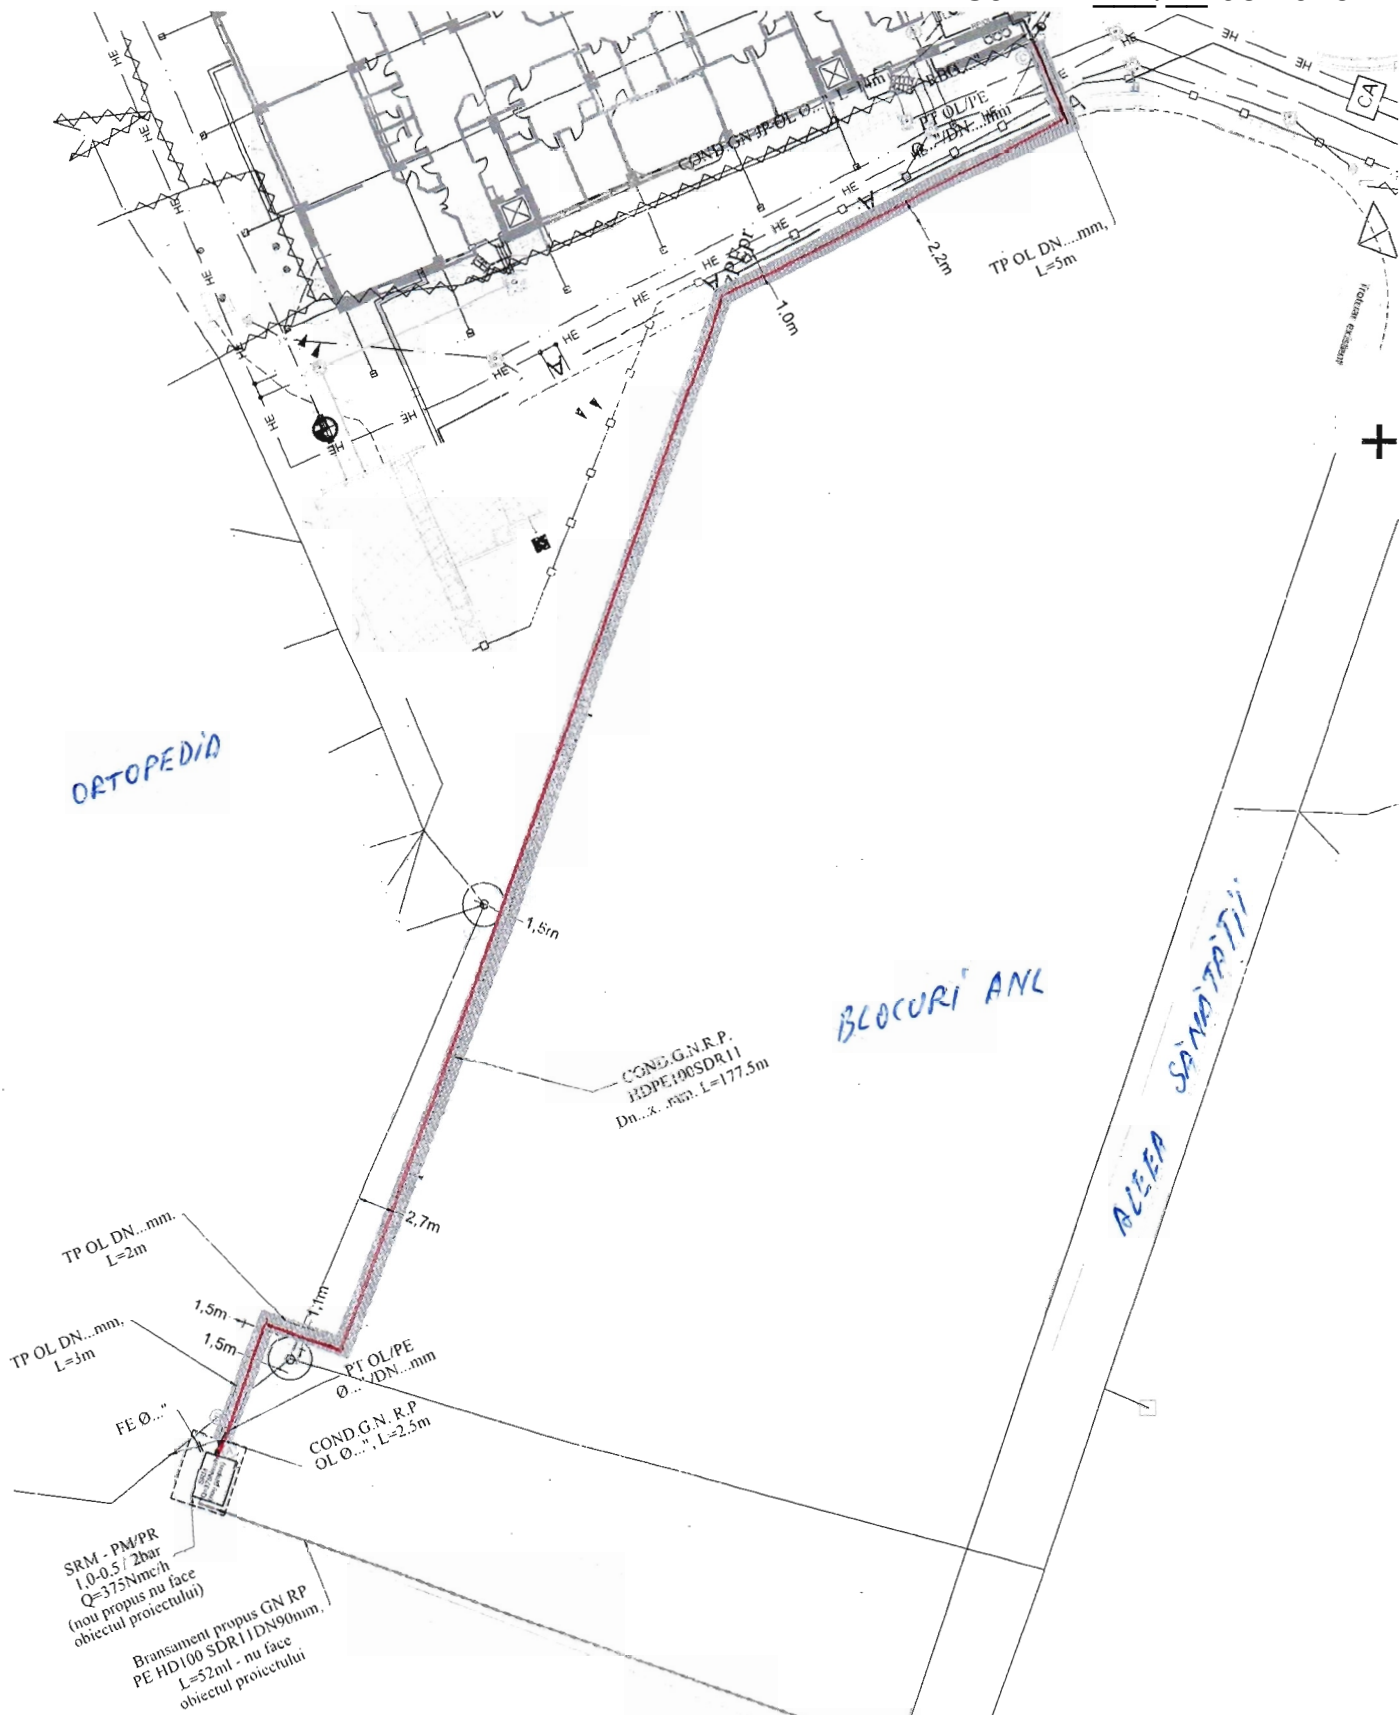

CATEGORIA DE IMPORTANTA A LUCRARIILOR:
ESTE "A" - CONSTRUCTII DE IMPORTANTA EXCEPTIONALA

NOTA: CONDITII DE EXECUTIE


La cel puțin 0,2 metri deasupra coloanelor instalate. In cazul intersectiei unor linii electrice subterane (cabluri LES), distanta minima in plan vertical va fi de 250mm.
Efectuarea lucrărilor de instalare și verificarea în apropierea instalațiilor de utilizare gaze naturale, la o distanță de 1,5 metri se vor executa exclusiv manual, cu atenție, pentru a se evita deteriorarea sau avarierea acestora. În situația în care se constată o neconcordanță între planșele instalațiilor de utilizare gaze naturale trasate de noi și situația reală din teren, se vor cere lucrările și se va amâna soluția de lucru, care împreună cu proiectanții lucrării vor stabili noile condiții de continuare a lucrărilor.

Traversele sub 100mm, dar nu mai mici de 60".
Traversele în tuburi de protecție prevăzute cu riscului la capete. În cazul în care nu se poate respecta condiția de la alin.2, lit.b), se vor lua măsurile de respectare în conformitate cu prevederile NTEPE-2018, ART. 36, cu privire la distanța de siguranță minimă admisibilă, pentru două conducte subterane de gaze naturale pe trasee paralele, distanța va fi de 1,5 x (D1+D2) + dar nu mai mică de 0,5 m, unde D1 și D2 reprezintă diametrul exterior al conductelor respective. În acest caz, conductele de presiune mai mici se pot realiza spre dreapta.

Se vor respecta Normele tehnice pentru proiectarea și executia sistemelor de alimentare cu gaze naturale NTEPE-2018, STAS 899/1/1997 și Legea energiei electrice și a gazelor naturale nr.123/2012.

La executarea lucrărilor de rețea a traseului strălucitor se va realiza în vederea păstrării distanței admise de siguranță a conductelor de gaze naturale (0,8-1m).

NOTA

Pentru fiecare consumator în parte, se prevede un detector de gaze cu funcția de alarmare și cu putere 2% (24V) în aer, care acționează asupra robinetului de închidere (electrovalevă) a conductei de alimentare cu gaze naturală a aparaturii consumatoare de combustibil gazos.

Stația de reglare măsurare nouă va face obiectul prezentului proiect.

NOTA

Execuția instalației de utilizare se va realiza în baza Acordului de la DELGAZ GRID S.A. și după finalizarea proiectului de la DELGAZ GRID S.A.



La intersectia tubului conductei de gaze naturale cu traseele altor instalații și conducte subterane se va realiza astfel:

perpendicular pe axul instalației sau lucrării traversate;

la cel puțin 200mm deasupra coloanelor instalate;

la distanța minimă de la peretele exterior al clădirii de 1,5 metri de la peretele exterior al clădirii.

La executia lucrării se vor respecta normele NTEPE-2018 și legislația în vigoare.

Categoria de importanta a lucrării este "A" - constructii de importanta exceptională;

Pentru fiecare consumator în parte, se va prevedea detector de gaze cu funcția de alarmare și cu putere 2% (24V) în aer, care acționează asupra robinetului de închidere (electrovalevă) a conductei de alimentare cu gaze naturale a aparaturii consumatoare de combustibil gazos.

LEGENDA

---	conducta instalată de utilizare g.n.RP PEHD100 SDR11 100mm
---	conducta instalată de utilizare g.n.OI.PP/PP montată aparatură
TP	Tub de protecție PVC / OL
RB	Robinet gaz
EV	Electrovalevă
VA	Valvă automatizată
RSP	Robinet servitor gaz
FE	Fieșă electrodinamică
▲	Detector gaze
---	Ranșă de gaz
---	Pieșă de rețea OL-PP

NOTA:

Instalația exterioră de utilizare gaze naturale va fi amplasată pe terenul/terenurile aparținând Consiliului Județean Timis, respectiv Spitalului Clinic Județean de Urgență « Pius Brânzeu » sau pe terenuri pentru care Consiliul Județean Timis, respectiv Spitalul Clinic Județean de Urgență « Pius Brânzeu » va obține un drept real al terenurilor/drept de uz și servitute în favoarea beneficiarului.

VERIFICATOR / EXPERT	NUME	SIGNATURA	GRANTELE	REFERAT DE VERIFICARE / RAPORT DE EXPERTIZĂ TEHNICĂ	DATA
PROIECTANT	Ing. Andrei PATRASCU	Ing. Andrei PATRASCU	Ing. Andrei PATRASCU	Locația: Bulevardul Liviu Rebreanu 166, Timișoara 300723	Revizor: P. 00
