CONSILIUL JUDEȚEAN TIMIȘ
Nr. 21084
Ziua 16 Luna 06 Anul 2025

ANEXĂ LA HCJT nr.

ANEXA NR. 15

MEMORIU TEHNIC

1. ***Adresa imobil***: Intravilan, Mun. Timisoara, str. Engels, nr. 6, jud. Timis
2. ***Tipul lucrării***: Documentatie de actualizare date cadastrale
3. ***Suprafata supusa receptiei***: **975 mp**
4. ***Scurtă prezentare a scopului intocmirii lucrarii si/sau a situatiei tehnice si juridice/istoricului***: Prin prezenta documentatie se doreste actualizarea datelor cadastrale privind imobilul identificat prin nr. cad. 454889 inscris in CF 454889 Timisoara.

Se vor actualiza urmatoarele in cartea funciara:

- **Modificarea suprafetei imobilului de la 994mp la 975mp.**
  Coordonatele stereografice ale imobilului cu nr. cad. 454889, inregistrate in baza de date OCPI Timis, nu sunt conforme cu realitatea de teren, prin urmare nu pot fi respectate, respectiv folosite ca si limita a imobilului ce face obiectul prezentei documentatii.
- ***Actualizarea suprafetei la sol a constructiei C1*** *de la 557mp la 559mp, respectiv actualizarea suprafetei desfasurate si anume 1896mp*
- ***Actualizarea suprafetei constructiei C2*** *– Anexa P de la 108mp la 104mp si reglementarea proprietarului conform Certificatul Fiscal.*
- ***Modificarea adresei postale (str. Mercy nr.6)***

Proprietar al imobilului este:

- JUDETUL TIMIS-PROPRIETATE PUBLICA, intabulare, drept de Proprietate dobandit prin Lege, cota actuala 1/1
  - MUZEUL DE ARTA TIMISOARA, intabulare, drept de Administrare (HCJ 206/28.10.2016)

5. ***Descrierea generala a operatiunilor efectuate in faza de documentare a lucrarii, localizarea si identificarea imobilului, descrierea constructiei etc.:***
   Imobilul cu nr. cad. 454889 este situat in intravilanul Mun. Timisoara in partea centrala, pe str. Engels, nr.6. Imobilul este imprejmuit cu zidurile constructiilor aferente terenului si ale constructiilor vecine.
   Pe teren sunt edificate doua constructii
   - C1 – Cladire in regim de inaltime Sp+P+2E, suprafata construita la sol 559 mp, suprafata construita desfasurata 1896mp
   - C2 – Anexa P, suprafata construita la sol 104mp, suprafata construita desfasurata 104mp

6. **Operatiuni de specialitate realizate**:
   a. *Metode si aparatura:*
   In ceea ce priveste ***aparatura*** *folosita, au fost utilizate receptorul GPS South*

Str. Calea Aradului, nr. 18, Timisoara, jud. Timis | F35/60/2011 | C.U.I. 27931485| Tel. 0749031223 |

Galaxy G1 împreuna cu carnetul de teren X11 Pro si Pro si statia totala Leica TCR 805 POWER.

Statia totala Leica TCR 805 Power executa culegerea si prelucrarea datelor computerizată, folosind citirea electronică a distantelor cu o precizie de ± 2 mm la un kilometru, în orice anotimp în limitele de -20...+50 grade Celsius si cu o precizie de citire a unghiurilor de 5 secunde.

Receptorul GNSS SOUTH Galaxy G1 asigura o precizie de recoltare a datelor, conform specificatiilor tehnice oferite de producător pentru metoda statica: 3mm ± 1ppm (RMS) – pe orizontala ; 5mm ± 1ppm (RMS) – pe verticala; pentru metoda RTK: 1cm ± 1ppm (RMS) – pe orizontala ; 2cm ± 1ppm (RMS) – pe verticala.

In ceea ce priveste **metodele de lucru** folosite, s-au determinat puncte noi de statie cu ajutorul tehnologiei GPS, folosind metoda Real Time Kinematic – Stop and Go. Punctele noi de statie au fost stationate cu statia totală Leica TCR 805 Power in cadrul unei drumuiri sprijinite la capete. Din punctele de statie s-au făcut măsurătorile topografice asupra detaliilor din teren folosind metoda radierii.

Precizia punctelor recoltate a fost setata la +/- 3cm pe orizontala, respectiv +/- 5cm pe verticala, cu solutie RTK fixata; precizia individuala a fiecarui punct recoltat este evidentiata in fisierul de masuratori ce face parte integranta a prezentei documentatii.

b. Puncte geodezice vechi si noi:

1. Puncte vechi – NU ESTE CAZUL
2. Puncte noi:

Nume Puncte	X(m) Stereo'70	Y(m) Stereo'70	Z(m) Stereo'70	φ (g.m.s.) ETRS 89	λ(g.m.s.) ETRS 89	h(g.m.s.) ETRS 89
TCV_VRS				45.432078934180	21.163766349580	141.7410

c. Starea punctelor geodezice vechi: - NU ESTE CAZUL

d. Măsurători efectuate: Punctele de detaliu ale terenului, care au fost ridicate sunt: cladiri, imprejmuiri, axe si margini de drumuri, cotele de nivel ale terenului si retele edilitare, cu o densitate a punctelor adecvata scării 1:250, scara la care a fost redactat planul in format digital, prelucrarea de birou făcându-se cu ajutorul programelor CAD (Computer Aided Design).

e. Calculul suprafetei: În vederea realizării planului de amplasament şi delimitare a imobilului s-a efectuat o ridicare topografică. Măsurătorile au fost executate in prezenţa beneficiarului, pe limitele existente. Lucrarea s-a executat în sistemul de proiecţie Stereografic 1970. Planul de amplasament şi delimitare a corpului de proprietate a fost întocmit cu ajutorul programului Topograph. Calculul suprafeţei a fost efectuat prin metoda analitică folosind coordonatele punctelor de contur ale imobilului. Documentele scriptice au fost realizate cu ajutorul programului Topograph.

Str. Calea Aradului, nr. 18, Timisoara, jud. Timis | F35/60/2011 | C.U.I. 27931485| Tel. 0749031223 |

CALCULUL ANALITIC AL SUPRAFETELOR

$$2 \cdot S = \sum_{i=1}^{n} X_i (Y_{i+1} - Y_{i-1})$$

Nr. Pct.	N (X) [m]	E (Y) [m]




Scf=994mp		
Smas=975mp		

Data întocmirii

04.06.2025

Str. Calea Aradului, nr. 18, Timisoara, jud. Timis | F35/60/2011 | C.U.I. 27931485| Tel. 0749031223 |

Anexa 16

Plan de amplasament si delimitare a imobilului

Scara 1:250

Nr. cadastral	Suprafata masurata a imobilului (mp)	Adresa imobilului
454889	975	Intravilan, Timisoara, Str. F. Engels, nr. 6, Jud. Timis

Carte funciara nr.	Unitate Administrativ Teritoriala (UAT)
454889	Timisoara

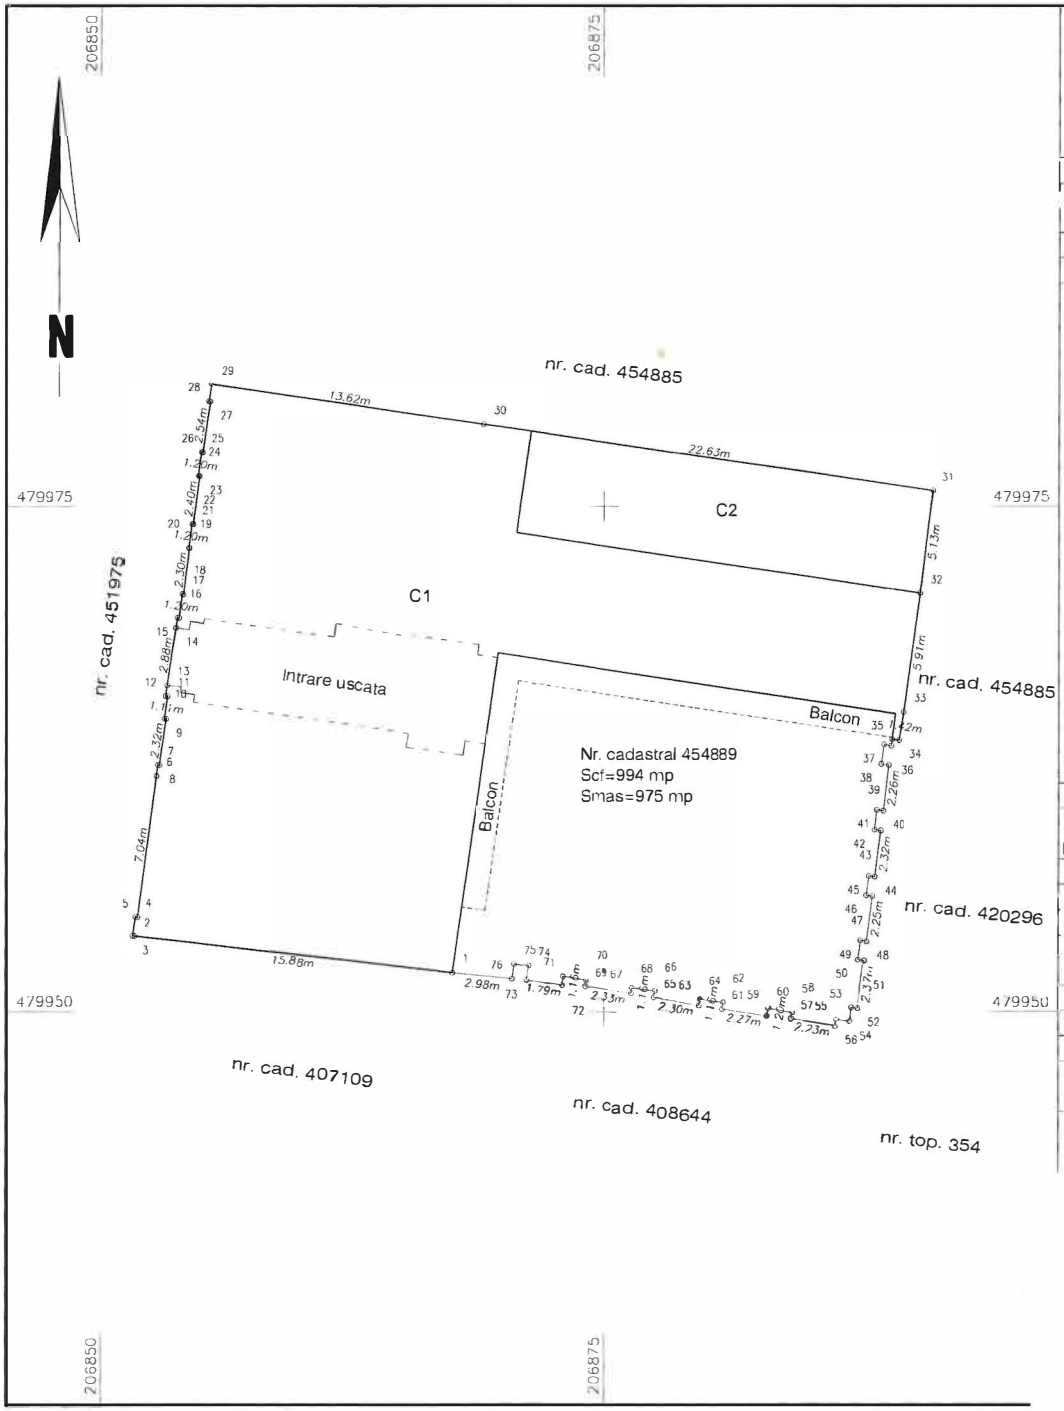

A. Date referitoare la teren

Nr. parcela	Categorie de folosinta	Suprafata (mp)	Mentiuni
1	CC	975	Teren intravilan imprejmuit cu zidurile constructiilor aferente terenului si ale constructiilor vecine
Total		975	

B. Date referitoare la constructii

Cod	Destinatia	Supraf. construita la sol (mp)	Mentiuni
C1	CAS	559	Cladire in regim de inaltime Sp+P+2E, suprafata construita desfasurata 1896mp
C2	CA	104	Anexa P, suprafata construita desfasurata 104mp
Total		663	

Suprafata totala masurata a imobilului = 975 mp
Suprafata din act = 994 mp

Executant: S.C. MAP DESIGN S.R.L.
Aut. RO-B-J/2643/2023

Inspector .....
Confirm atribuirea numarului cadastral si introducerea imobilului in sistemul integrat de cadastru si carte funciara

Semnatura